

COMUNE DI ASIAGO
Provincia di Vicenza

VARIANTE
P.A.T.
CONSUMO DI SUOLO

Elaborato

v2


5

Scala

1:10.000

Variante di adeguamento alla normativa regionale sul contenimento
del consumo di suolo (LR 14/2017 e DGR 668/2018)

PERIMETRAZIONE DEGLI AMBITI DI URBANIZZAZIONE CONSOLIDATA
AI SENSI DELL'ART. 2 DELLA LR 14/2017 E DELL'ALLEGATO B ALLA DGRV 668/2018

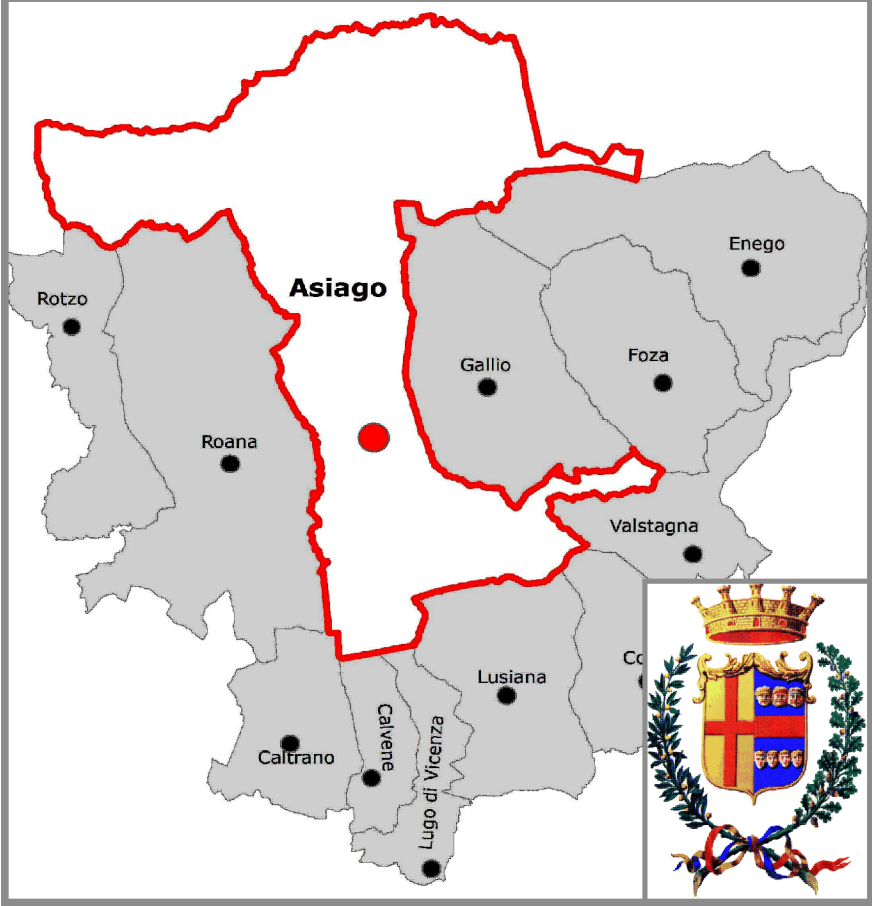

Sindaco:
Avv. Roberto Rigoni Stern

Ufficio Urbanistica - Edilizia Privata
Arch. Gianni Dall'Osto
Dott. Filippo Morano
Geom. Davide De Gualo

Progettista:
Ing. Luca Zanella

Indicazione del tipo di territorio
STUDIO: LUCA ZANELLA INGEGNERE
PROGETTO: LUCA ZANELLA INGEGNERE

DATA: Dicembre 2018

Legenda

..... Confine comunale

AUC: ambiti di urbanizzazione consolidata
ai sensi dell'art. 2 della LR 14/2017 e delle precisazioni ulteriori
del capitolo 3 dell'allegato B alla DGRV 668/2018 art. 45

