

COMUNE DI ASIAGO
Provincia di Vicenza

P.A.T.

Elaborato
v2


4.A

5

Scala
1:10.000

PERIMETRAZIONE DEGLI AMBITI DI URBANIZZAZIONE CONSOLIDATA
AI SENSI DELL'ART. 2 DELLA LR 14/2017 E DELL'ALLEGATO B ALLA DGRV 668/2018

della Variante di adeguamento alla normativa regionale
sul contenimento del consumo di suolo (LR 14/2017 e DGR 668/2018)

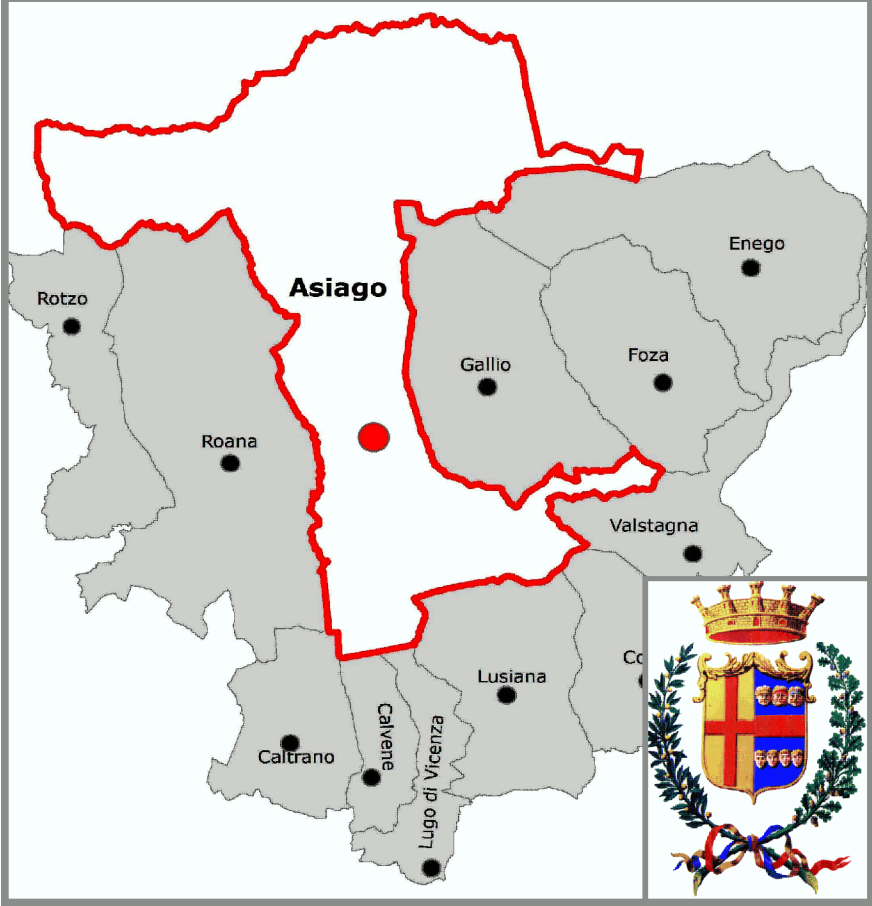

Sindaco:
Avv. Roberto Rigoni Stern

Ufficio Urbanistica - Edilizia Privata
Arch. Gianni Dall'Osto
Dott. Filippo Morano
Geom. Davide De Gualo

Progettista della variante
Inp. Luca Zanella

Indicazione del confine comunale

Indicazione dell'area di urbanizzazione consolidata

STUDIO LUCA ZANELLA INGEGNERE
P. 0444/866111 - V. L. 10/10/2019

DATA Marzo 2019

Legenda

.....

Confine comunale

AUC: ambiti di urbanizzazione consolidata
ai sensi dell'art. 2 della LR 14/2017 e delle precisazioni ulteriori
del capitolo 3 dell'allegato B alla DGRV 668/2018

art. 45